


NÓGRÁD MEGYE
CSERHÁTSURÁNY
 KÖZSÉG
 KÜLTERÜLETI SZABÁLYOZÁSI
 TERV
 M = 1: 10 000

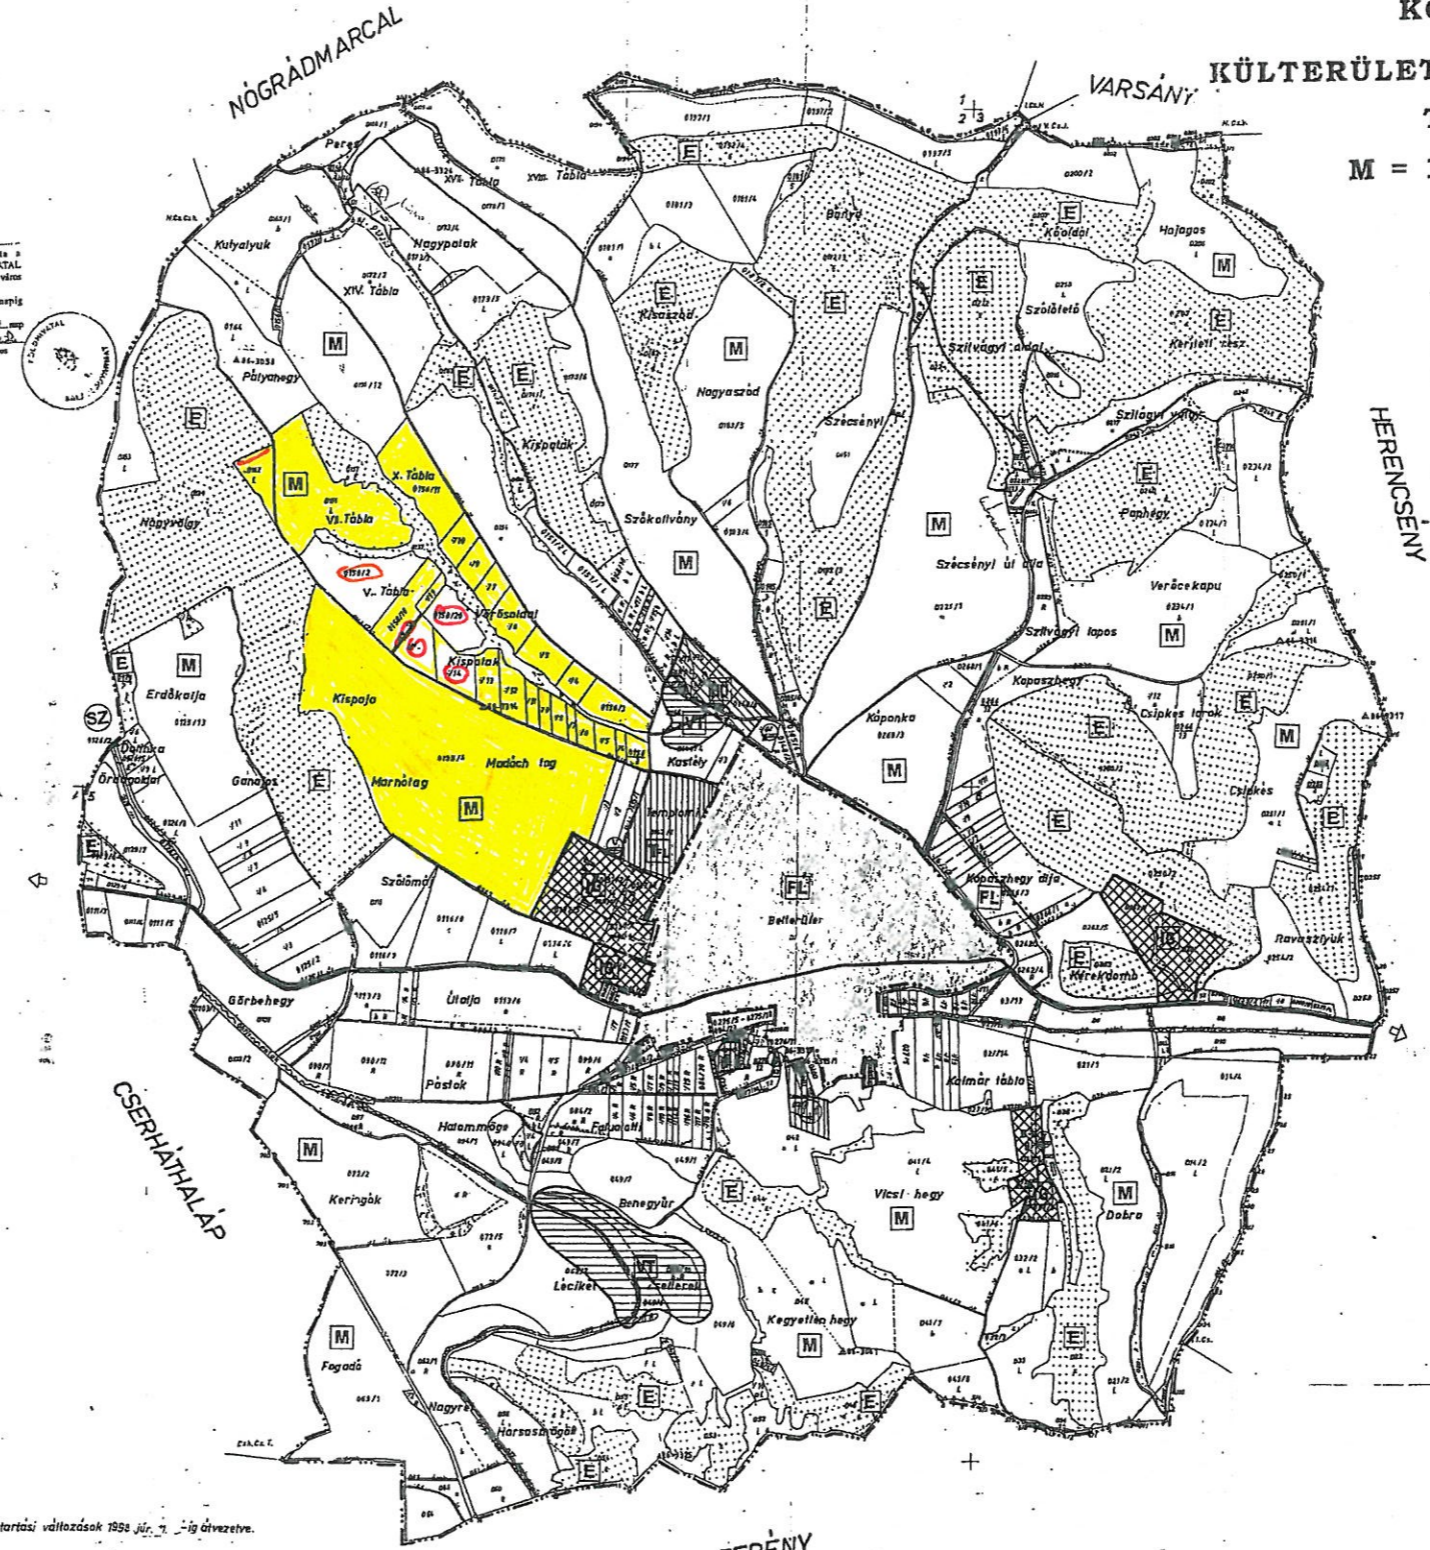

Adatszolgáltatás az 1998. évi
 Évi a bírók és ügyészek közt a
 BALASZGÁRDAI FŐZETI PÖLDELVÁLTAL
 CSERHÁTSURÁNY. Készítve
 Ingatlan-nyilvántartási és földhivatal
 A térképalkotás a kizárólagos jog
 megnevezésű a nyilvántartási állomány.
 Balasszög, 2001. évi. 11. sz.
 11. sz. 11. sz.



- JELMAGYARÁZAT**
- KÖZIGAZGATÁSI HATÁR
 - BELTERÜLETI HATÁR
 - TELEPÜLÉSI PÓT
 - FL FALVIAS LAKÓTERÜLET
 - IPARI GAZDASÁGI TERÜLET
 - HÉTVÉGI HÁZAS TERÜLET
 - EGYÉB TERÜLET (VADÁSZHÁZ)
 - SPORTPÁLYA
 - TEMETŐ
 - ERDŐTERÜLET
 - MEZŐGAZDASÁGI TERÜLET
 - VÍZGAZDÁLKODÁSI TERÜLET
 - TARTALÉK LAKÓTERÜLET
 - VÍZMŰ
 - SZEMÉTTÉLEP
 - GÁZFOGADÓ

Nyilvántartási változások 1998. júli. 1. -ig átvezetve.

	MEGRENDELŐ: KÖZSÉGI ÖNKORMÁNYZAT POLGÁRMESTERI HIVATAL	Munkaszám: T-504/2001
	2 676 CSERHÁTSURÁNY, PETŐFI ÚT 3	Bizottság: H-
TÁRGY: TELEPÜLÉSI RENDEZÉSI TERV KÜLTERÜLETI SZABÁLYOZÁSI TERV	KÖZSÉG: CSERHÁTSURÁNY TERV: KÜLTERÜLETI SZABÁLYOZÁSI TERV	Művelet: 1:10 000 HOLLÉNSÉG: 0,60- Dátum: 2001.07.
REGIO-ÁLL. TERVEZŐ ÉS SZAKÉRTŐI IRODA 5000 MÁRKÓVÁR KALASZGÁRDAI FŐZETI PÖLDELVÁLTAL 11. sz. 11. sz.	BARCZJI SZARVAS ÉKÁRSZÓVÁ	HOLLÉNSÉG: 0,60- Dátum: 2001.07.